



**Principeprofiel Dronterweg**  
 schaal 1:50

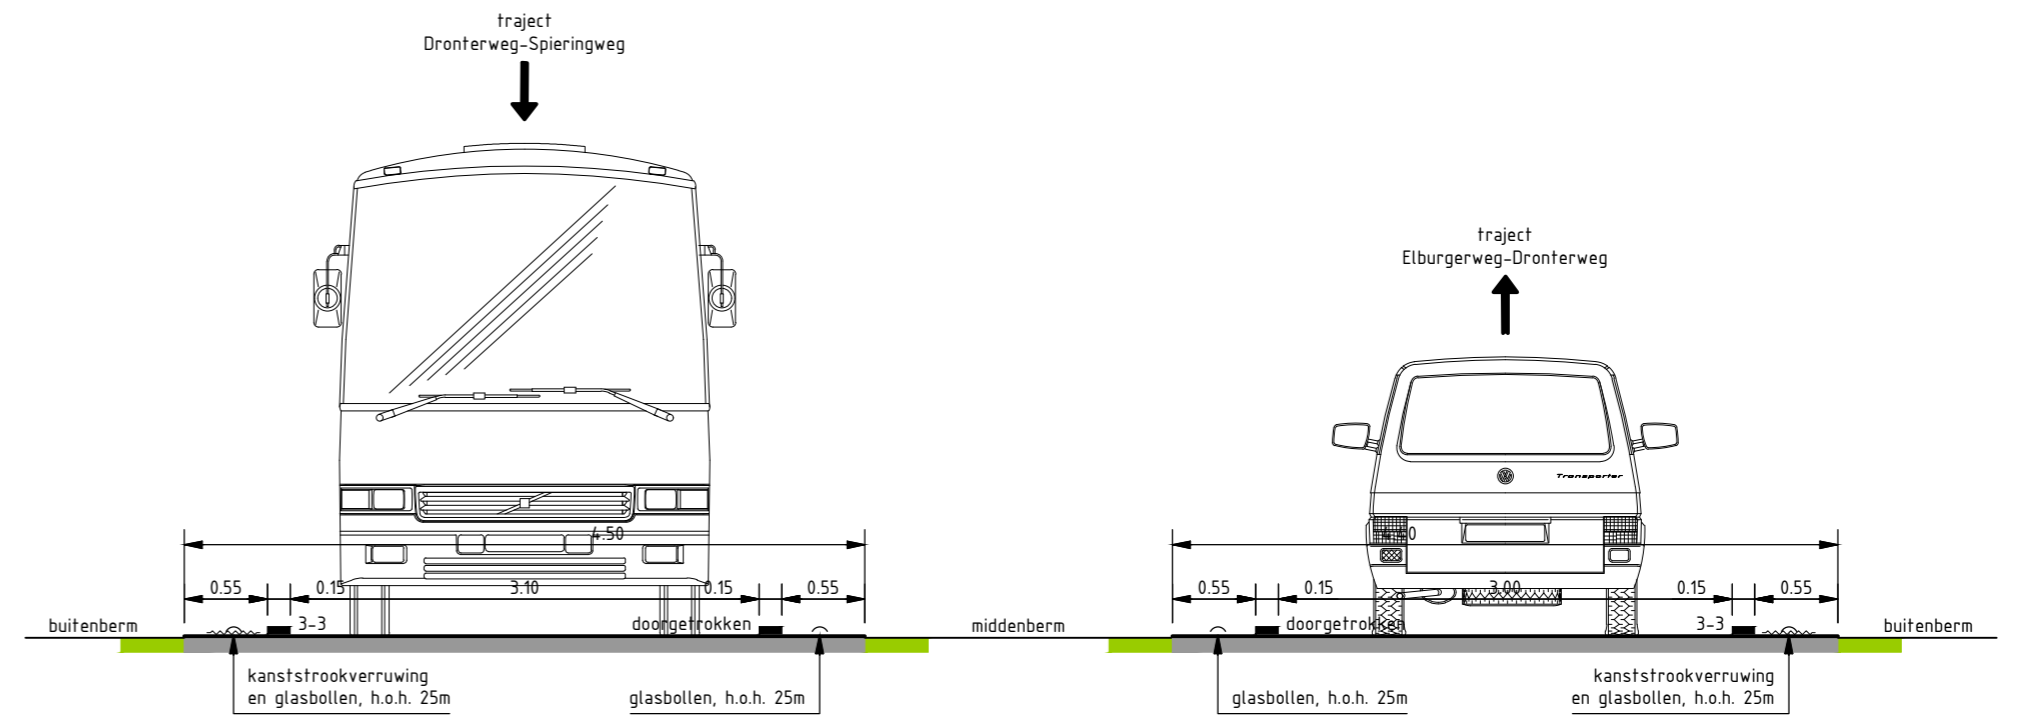

**Principeprofiel Biddingringweg**  
 schaal 1:50

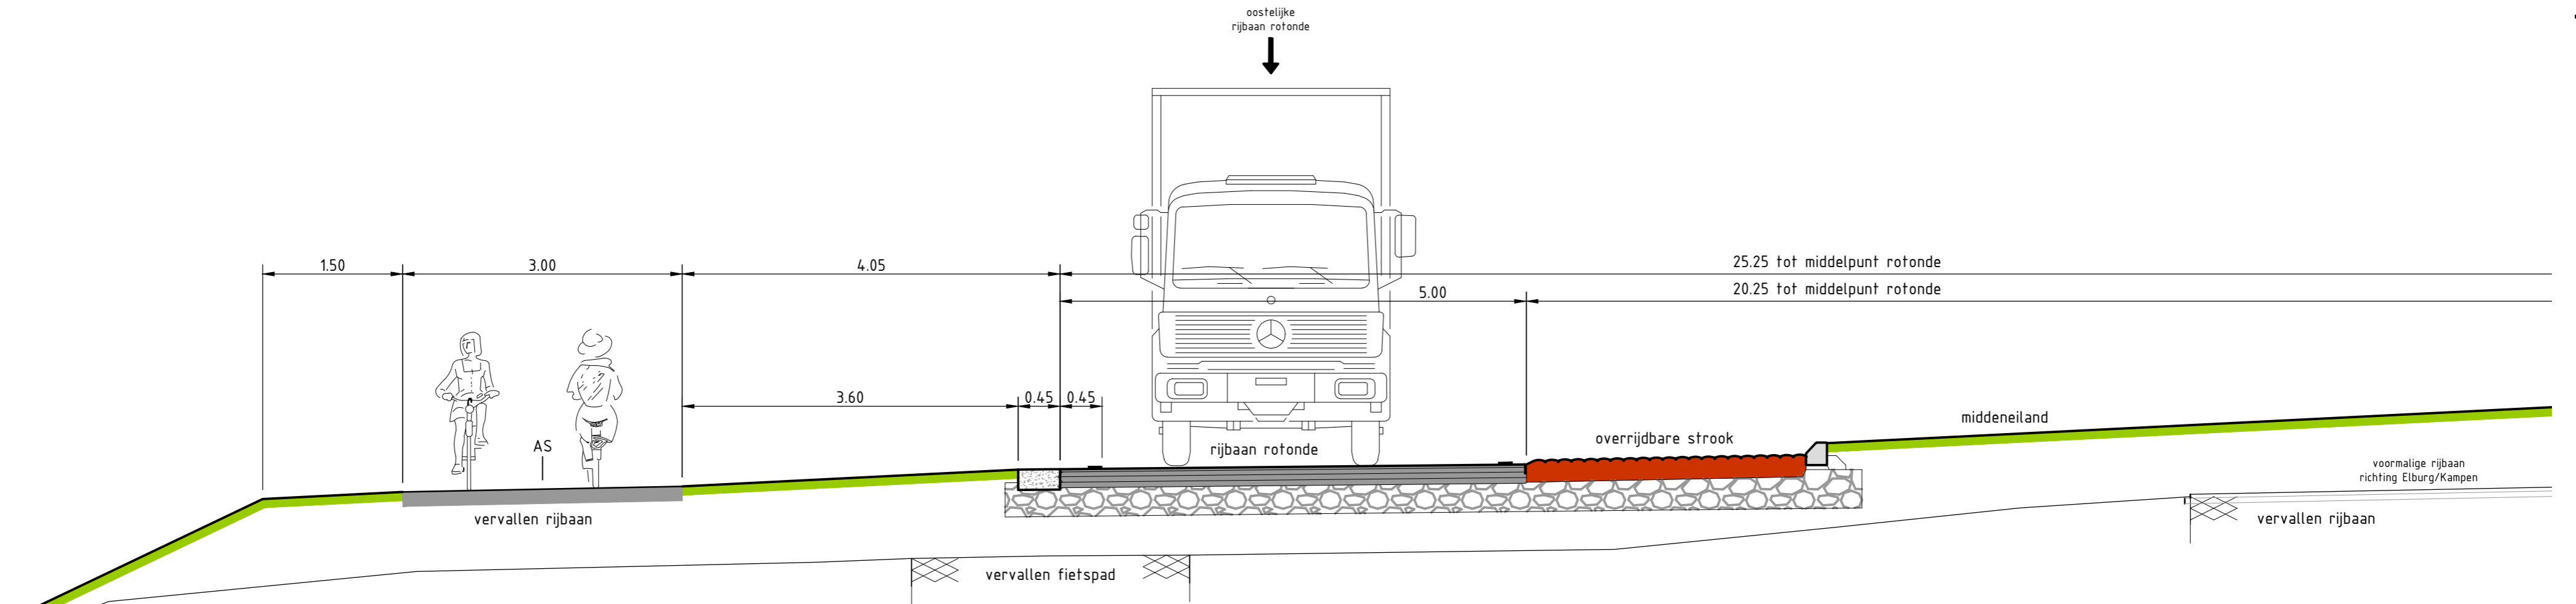

**Dwarsprofiel oostelijke helft rotonde**  
 schaal 1:50

# Dwarsprofielen