


fietspad swiferringweg

Principe doorsnede Swiferringweg

bestaand
schaal 1:50

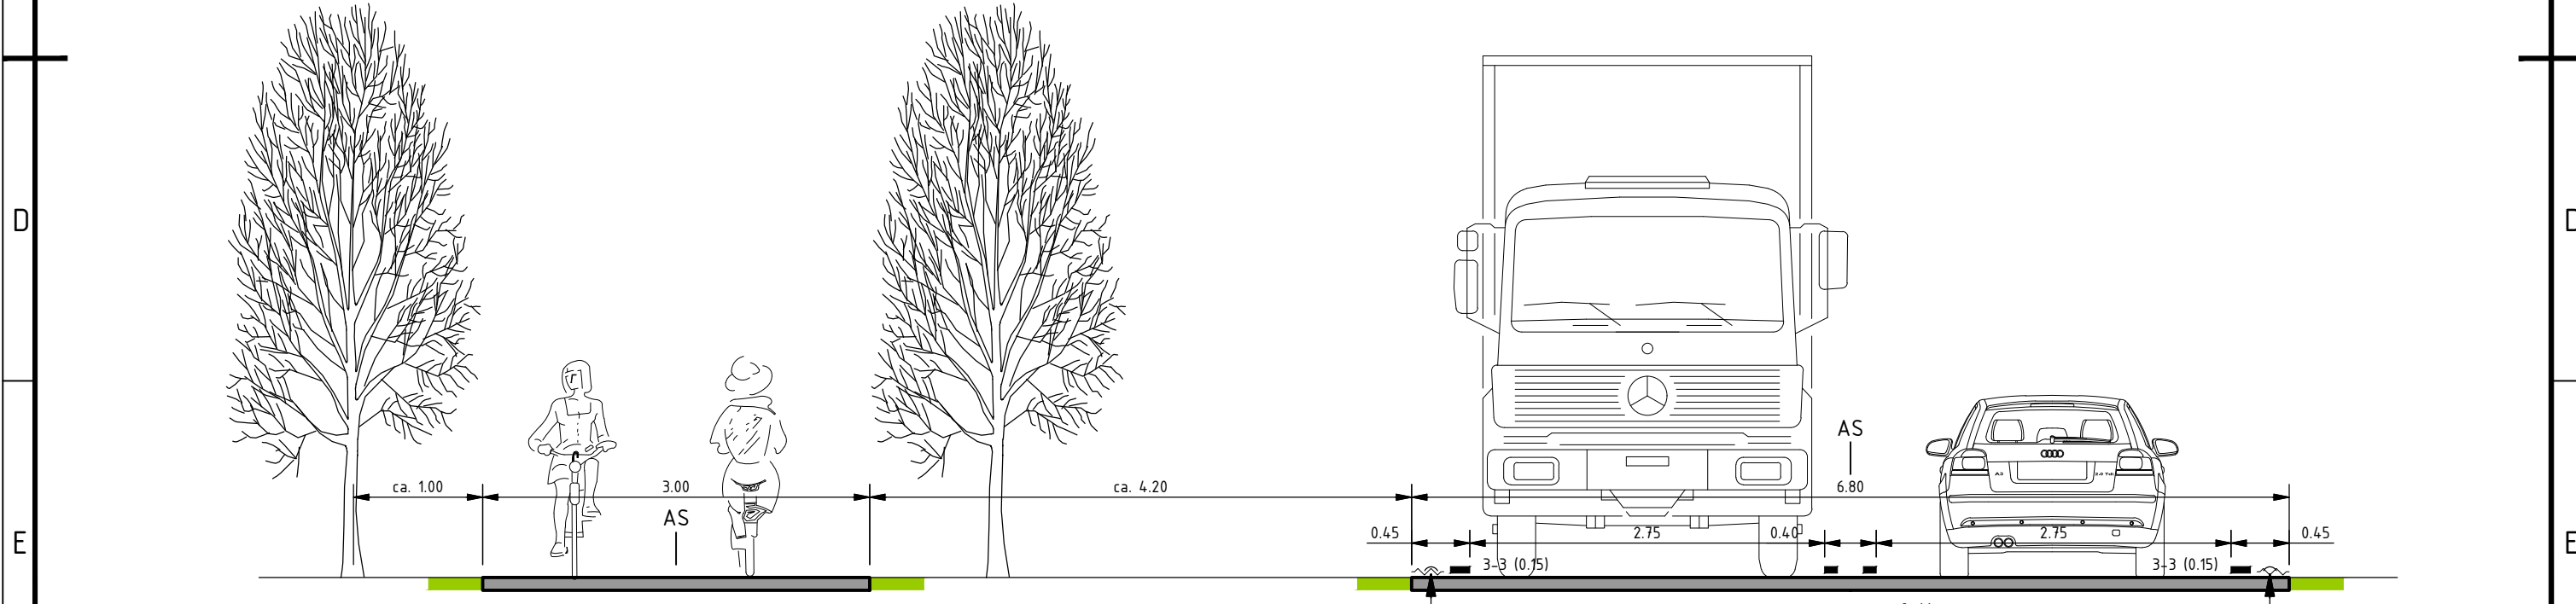

Fietspad beton

kanstrookverruwing
en glasbollen, h.o.h. 25m

vervangen asfalt
rijbaan swiferringweg

kanstrookverruwing
en glasbollen, h.o.h. 25m

Principe doorsnede Swiferringweg

nieuw
schaal 1:50

Dwarsprofiel